



VISTA EM PLANTA 01

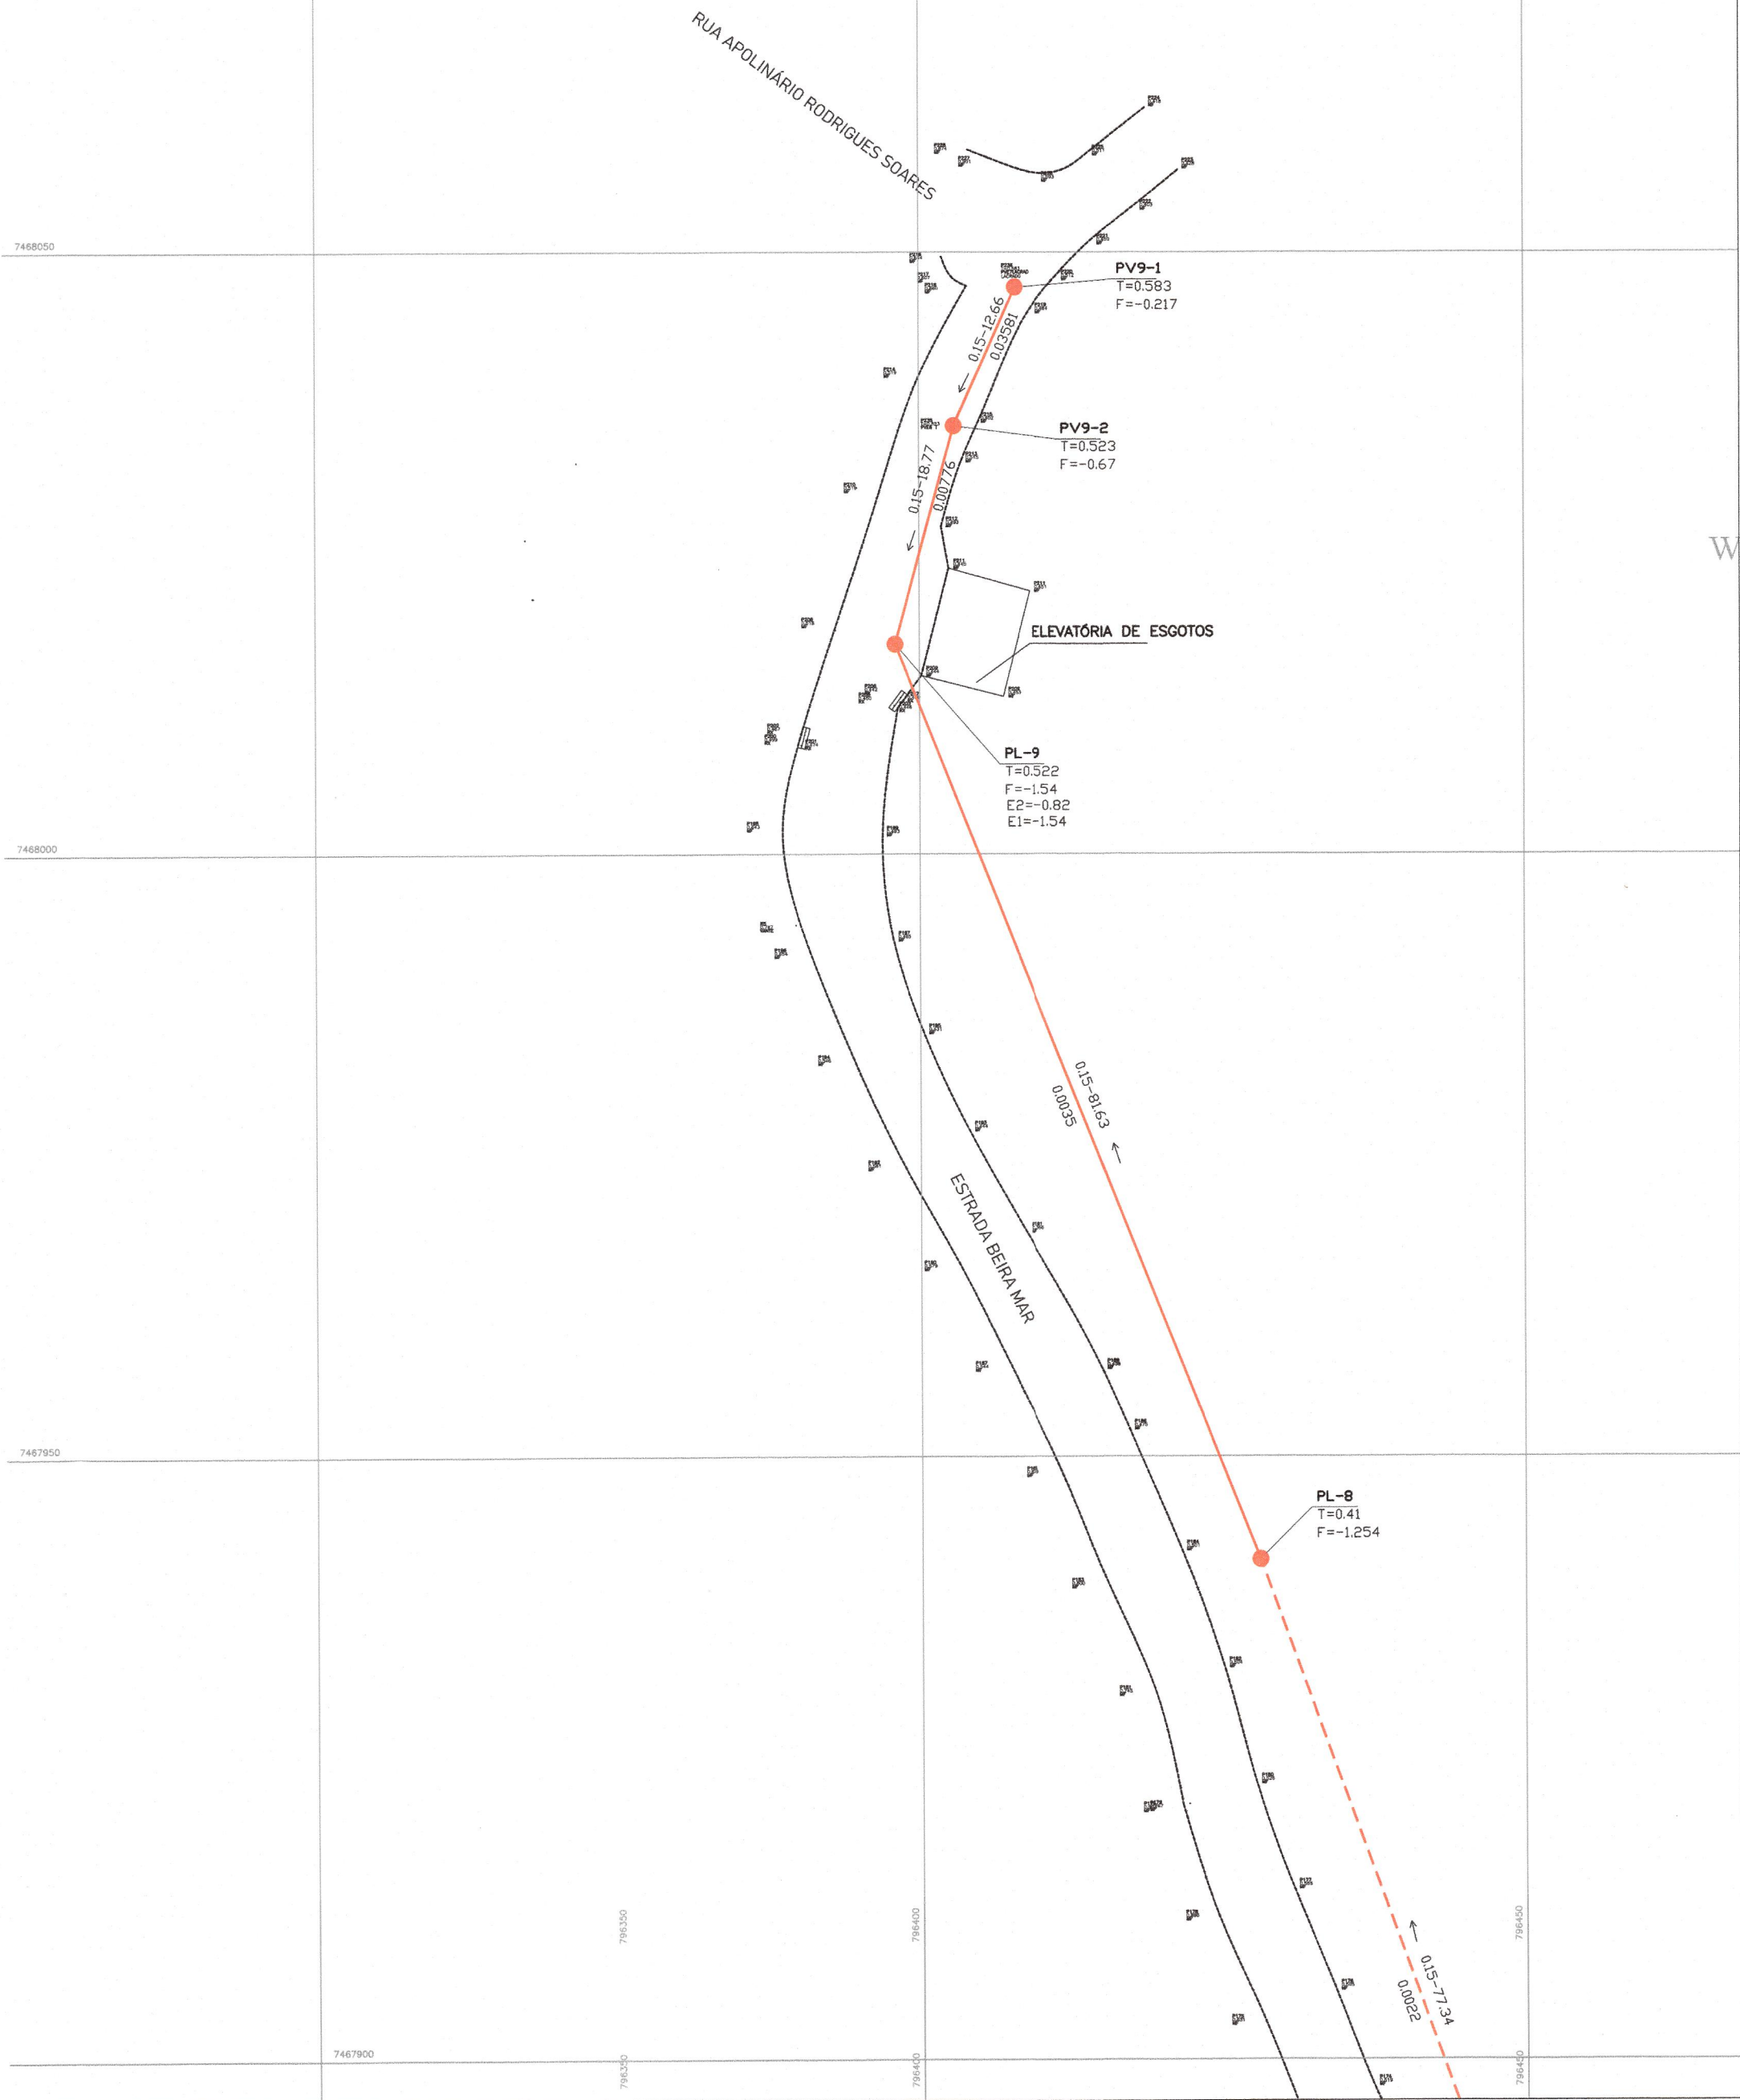

NOTAS GERAIS

1. DIMENSÕES EM METROS(m).
2. ELEVAÇÕES EM METROS(m).
3. COTAS ATUALIZADAS PARA O RN DO AS BUILT DA PROLAGOS
4. COORDENADAS NORTE / ESTE DE PARTIDA ARBITRADAS PELO GOOGLE EARTH.
5. DATUM HORIZONTAL WGS84 ZONA 23S

ARTICULAÇÃO DAS VISTAS EM PLANTA

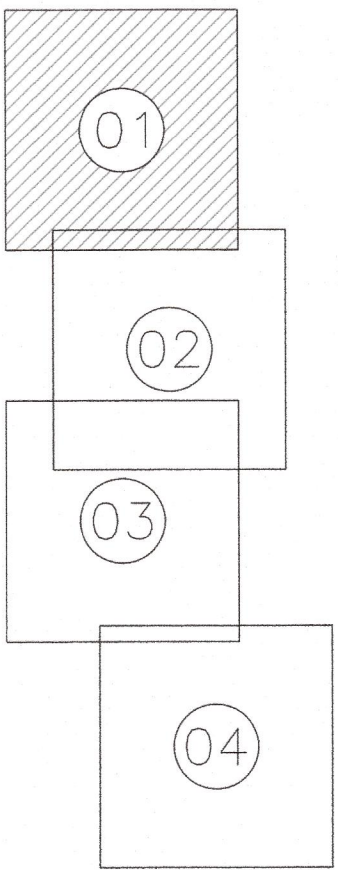

LEGENDA

- DN(m)-COMPRIMENTO (m)
DECLIVIDADE (n/m) --- REDE DE ESGOTAMENTO SANITÁRIO PROJETADO
- PV DE ESGOTAMENTO SANITÁRIO PROJETADO
- DN(m)-COMPRIMENTO (m)
DECLIVIDADE (n/m) --- REDE DE ESGOTAMENTO SANITÁRIO EXISTENTE
- PV DE ESGOTAMENTO SANITÁRIO EXISTENTE
- SENTIDO DE FLUXO
- PL-9 IDENTIFICAÇÃO DE PV OU ELEVATÓRIA
T=0.522 COTA DO GREIDE
F=-0.67 COTA DO FUNDO
E2=-0.67 COTA DE ENTRADA DE TUBO (QUANDO HOUVER MAIS DE UM TUBO DESAGUANDO NO PV)
E1=-1.54 COTA DE ENTRADA DE TUBO (QUANDO HOUVER)
- S3 ⊕ PONTO DE SONDAGEM A PERCUSSÃO

OO	27/03/2024	EMIÇÃO INICIAL	CFE
REV	DATA	MODIFICAÇÃO	VISTO
AUTOR: ECO tools Engenharia Ltda. CNPJ 04.679.073/0001-02 Rua da Conceição, 188/1601a Niterói-RJ (24020-084) Tel +55 21 2221 9591/Cel.: +55 21 9 6464 0059 www.ecotools.com.br E-mail: ecotools@ecotools.com.br		CLIENTE: CONSÓRCIO INTERMUNICIPAL LAGOS-SÃO JOÃO RUA AMARAL PEREIRA, 106 - HORTO ESCALA INTERMUNICIPAL BALNEÁRIO SÃO PEDRO SÃO PEDRO DA ALDEIA - RJ 28940-000	
TÍTULO LEVANTAMENTO TOPOGRÁFICO DA PONTA DA AREIA PLANTA BAIXA		ETAPA TOPOGRAFIA	
ENDEREÇO Av. Beira Mar, Boqueirão, São Pedro da Aldeia - RJ, 28940-000		UNIDADE UTILIZADA COTAS: m	RESPONSÁVEL TÉCNICO CARLOS F. ENRIQUEZ CREIA-RJ 141738/D
CLIENTE CONSÓRCIO INTERMUNICIPAL LAGOS-SÃO JOÃO		ASSINATURA 	
DESENHO No. DE-CLS-ESG-001		No. CLIENTE	
DATA 19/02/2024	ESCALA 1/500	DESENHO: VINICIUS DOMINGUES	FOLHA 1/7