



VISTA EM PLANTA 03

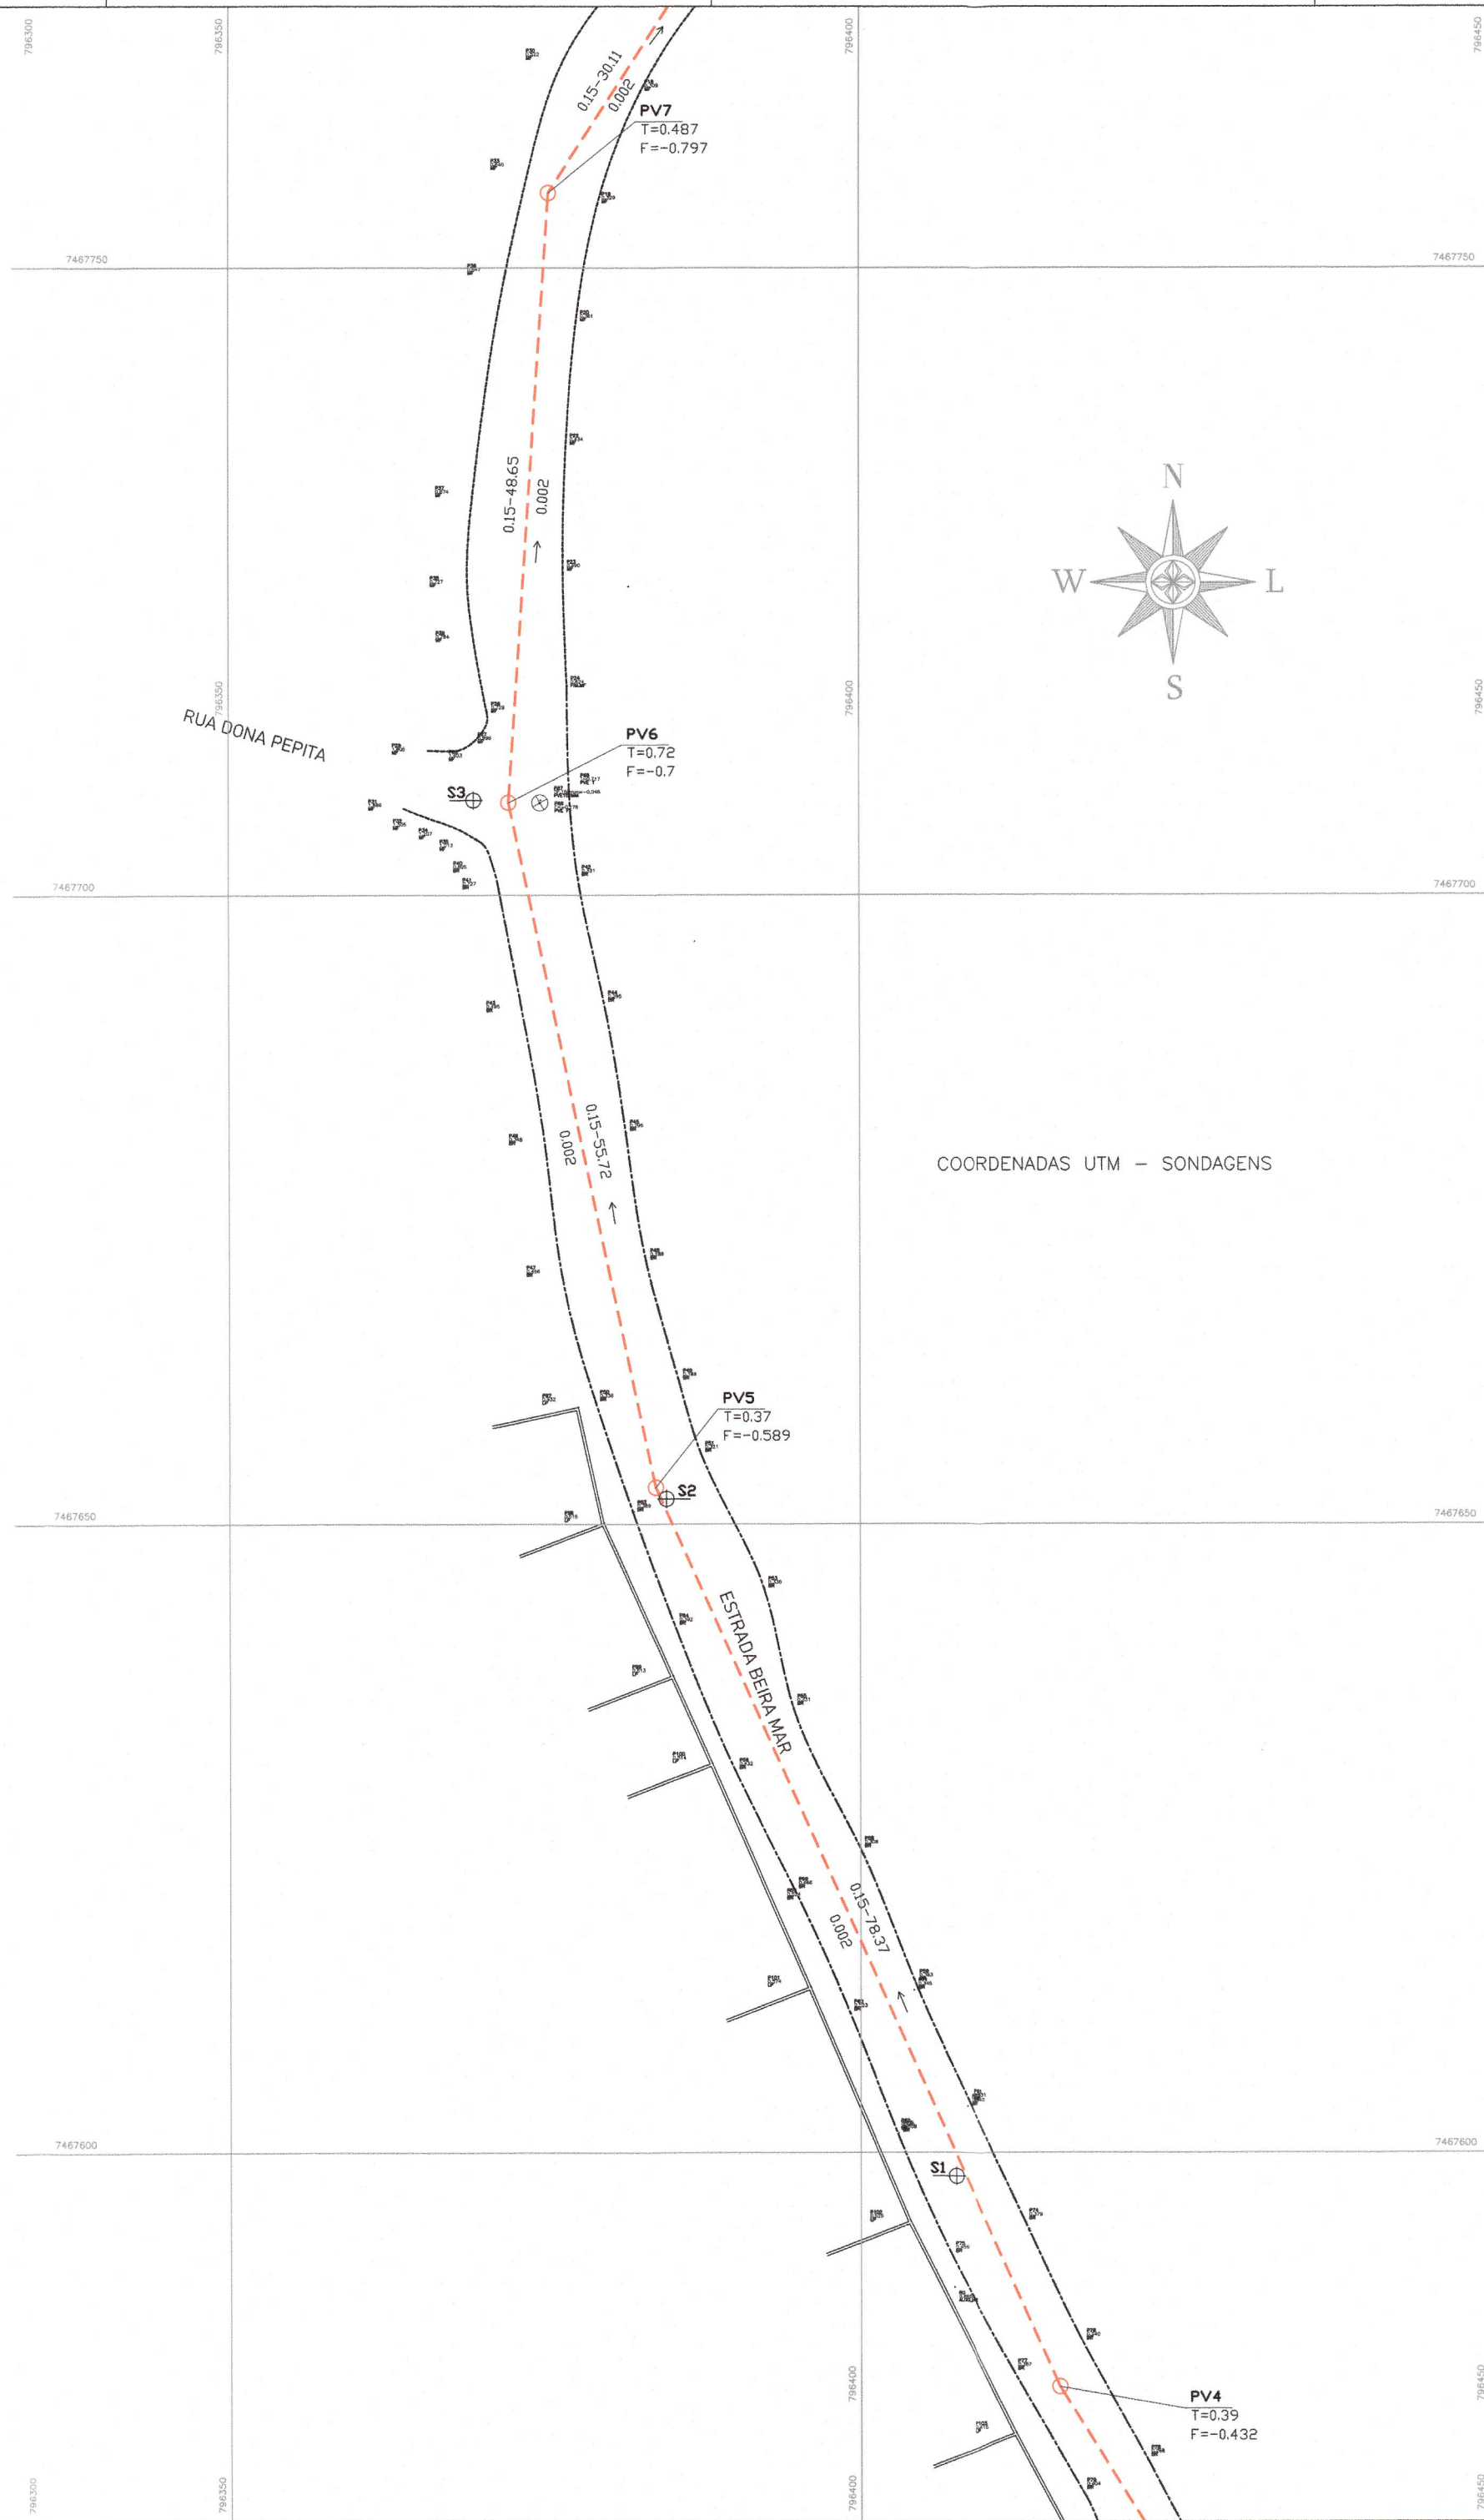

NOTAS GERAIS

1. DIMENSÕES EM METROS(m).
2. ELEVÇÕES EM METROS(m).
3. COTAS ATUALIZADAS PARA O RN DO AS BUILT DA PROLAGOS
4. COORDENADAS NORTE / ESTE DE PARTIDA ARBITRADAS PELO GOOGLE EARTH.
5. DATUM HORIZONTAL WGS84 ZONA 23S

ARTICULAÇÃO DAS VISTAS EM PLANTA

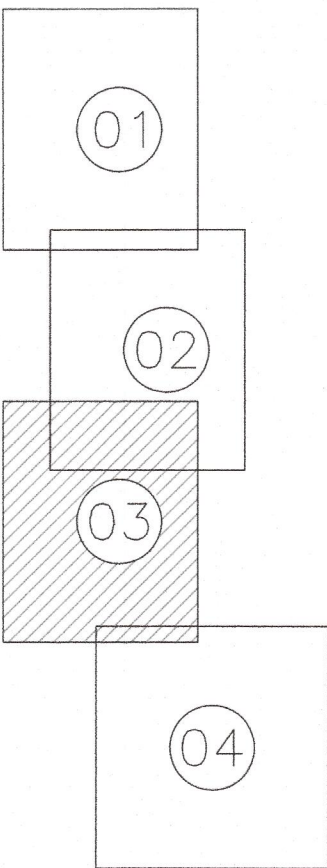

LEGENDA

- DN(m)-COMPRIMENTO (m)
DECLIVIDADE (m/m)
- REDE DE ESGOTAMENTO SANITÁRIO PROJETADO
- PV DE ESGOTAMENTO SANITÁRIO PROJETADO
- DN(m)-COMPRIMENTO (m)
DECLIVIDADE (m/m)
- REDE DE ESGOTAMENTO SANITÁRIO EXISTENTE
- PV DE ESGOTAMENTO SANITÁRIO EXISTENTE
- SENTIDO DE FLUXO
- PL-9
- IDENTIFICAÇÃO DE PV OU ELEVATÓRIA
- T=0.522 COTA DO GREIDE
- F=-0.67 COTA DO FUNDO
- E2=-0.67 COTA DE ENTRADA DE TUBO (QUANDO HOUVER MAIS DE UM TUBO DESAGUANDO NO PV)
- E1=-1.54 COTA DE ENTRADA DE TUBO (QUANDO HOUVER)
- S3
- PONTO DE SONDAGEM A PERCUSSÃO

OO	27/03/2024	EMIÇÃO INICIAL		CFE
REV	DATA	MODIFICAÇÃO		VISTO
AUTOR: ECO tools Engenharia Ltda. CNPJ 04.679.073/0001-02 Rua da Conceição, 188/1601a Niterói-RJ (24020-084) Tel +55 21 2221 9591/Cel.: +55 21 9 6464 0059 www.ecotools.com.br E-mail: ecotools@ecotools.com.br			CLIENTE: CONSÓRCIO INTERMUNICIPAL LAGOS-SÃO JOÃO R. DO AMARAL, PERITO, KM 106 - HORTO ESCOLA ARTESANAL SÃO PEDRO DA ALDEIA - RJ 28940-000	
TÍTULO				
LEVANTAMENTO TOPOGRÁFICO DA PONTA DA AREIA PLANTA BAIXA			ETAPA TOPOGRAFIA	
			UNIDADE UTILIZADA COTAS: m	RESPONSÁVEL TÉCNICO CARLOS F. ENRIQUEZ CREA-RJ 141738/D
			ASSINATURA 	
ENDEREÇO Av. Beira Mar, Boqueirão, São Pedro da Aldeia - RJ, 28940-000				
CLIENTE CONSÓRCIO INTERMUNICIPAL LAGOS-SÃO JOÃO				
DESENHO No. DE-CLS-ESG-003			No. CLIENTE	
19/02/2024	1/500	VINICIUS DOMINGUES		A2 3/7