


LOCALIZAÇÃO
ESCALA: SEM ESCALA

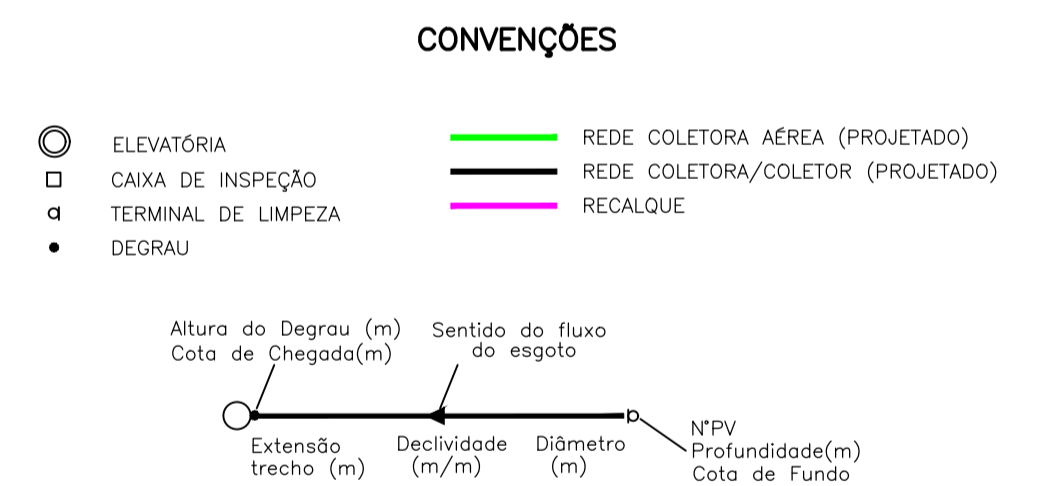

PLANTA
ESCALA: 1/1000

00	EMISSÃO INICIAL			
REV.	DESCRIÇÃO	APROVAÇÃO	DESENHO	DATA
CONTRATANTE:		 PREFEITURA MUNICIPAL DE MACAÉ		
PROJETO:				
OBRA:		SISTEMA DE ESGOTAMENTO SANITÁRIO DE MACAÉ/RJ		
FRADE REDE DE ESGOTO – PROJETO BÁSICO PLANTA GERAL				DESENHO Nº 02
ASSINATURA:				DATA: JANEIRO/2022
RESPONSÁVEL TÉCNICO:				ESCALA: INDICADA
				DESENHO: