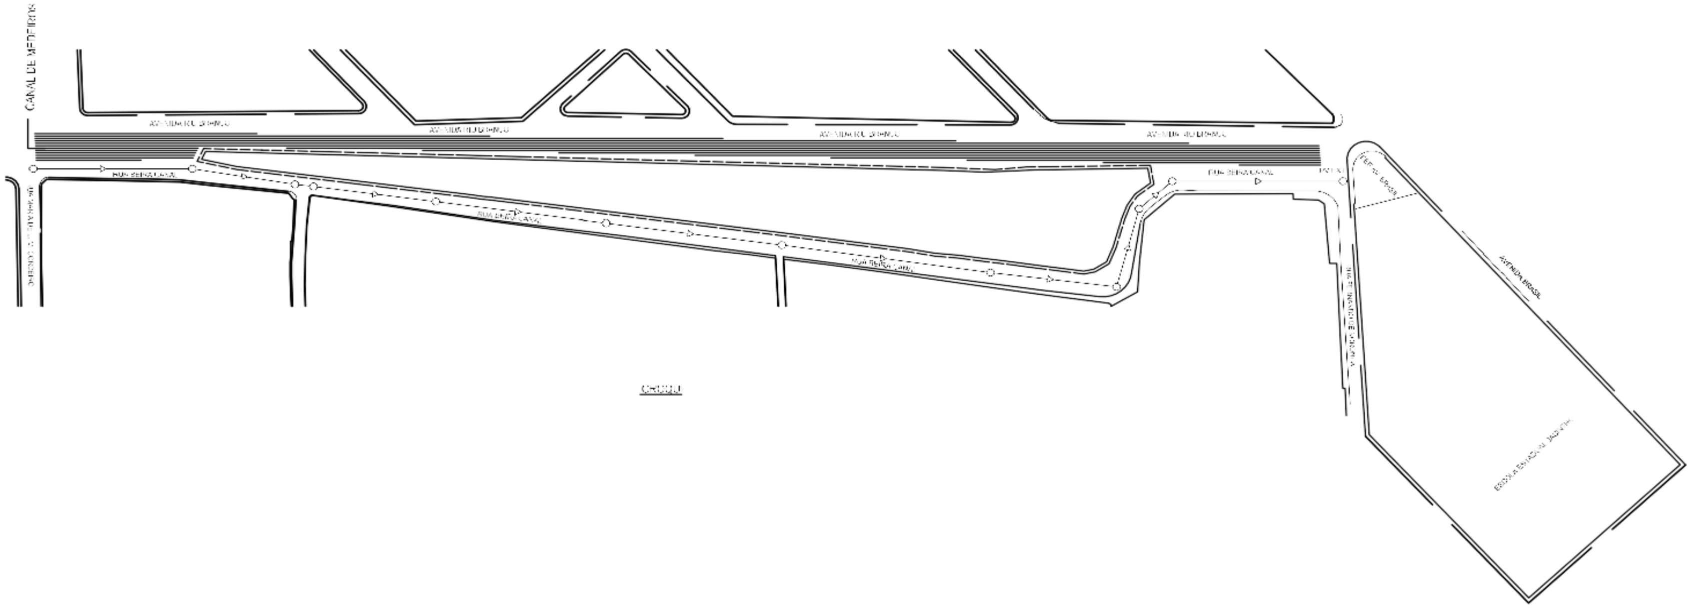

CROQUI

DETALHE 1 – LIGAÇÃO NA REDE

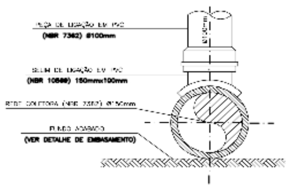

ASSENTAMENTO DA TUBULAÇÃO

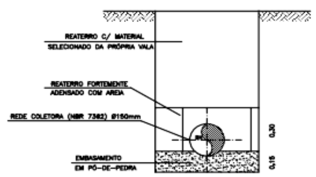

DETALHE 2 – CX. DE INSPEÇÃO

PLANTA BAIXA

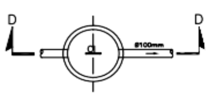

CORTE "D-D"

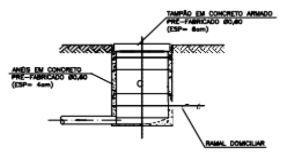

LIGAÇÃO PREDIAL SELIM

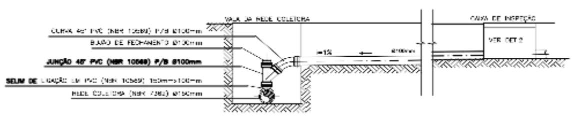

PROJETO DE ESGOTO

SERVIÇO AUTÔNOMO DE ÁGUA E ESGOTO
DE RIO DAS OSTRAS SAAE - RO

TÍTULO

PROJETO DE EXTENSÃO DE REDE COLETORA DE ESGOTO - TRECHO RUA BEIRA CANAL ATÉ REDE EXISTENTE NA RUA FERNANDO DE NORONHA

ENDEREÇO: RUA BEIRA CANAL, S/N - LOTEAMENTO NOVA ALIANÇA - BAIRRO B - RIO DAS OSTRAS, RJ

ESCALA: S/ ESC.	Nº PRANCHA	ASSUNTO
DATA: [illegible] / REVISÃO	01/01	CROQUI

PROFISSIONAIS RESPONSÁVEIS PELA AUTORIA DO PROJETO

[illegible] - ENGENHEIRA SANITARISTA
CREA-RJ [illegible]

[illegible] - ENGENHEIRA AMBIENTAL E SANITARISTA
CREA-RJ [illegible]

CHEFE DO SETOR DE ANÁLISE E APROVAÇÃO DE PROJETOS DE SANEAMENTO

CAROLINA FERNANDES - ENGENHEIRA AMBIENTAL E SANITARISTA
CREA-RJ [illegible]

PRESIDENTE DO SAAE-RO

[illegible] - MATRÍCULA [illegible]