
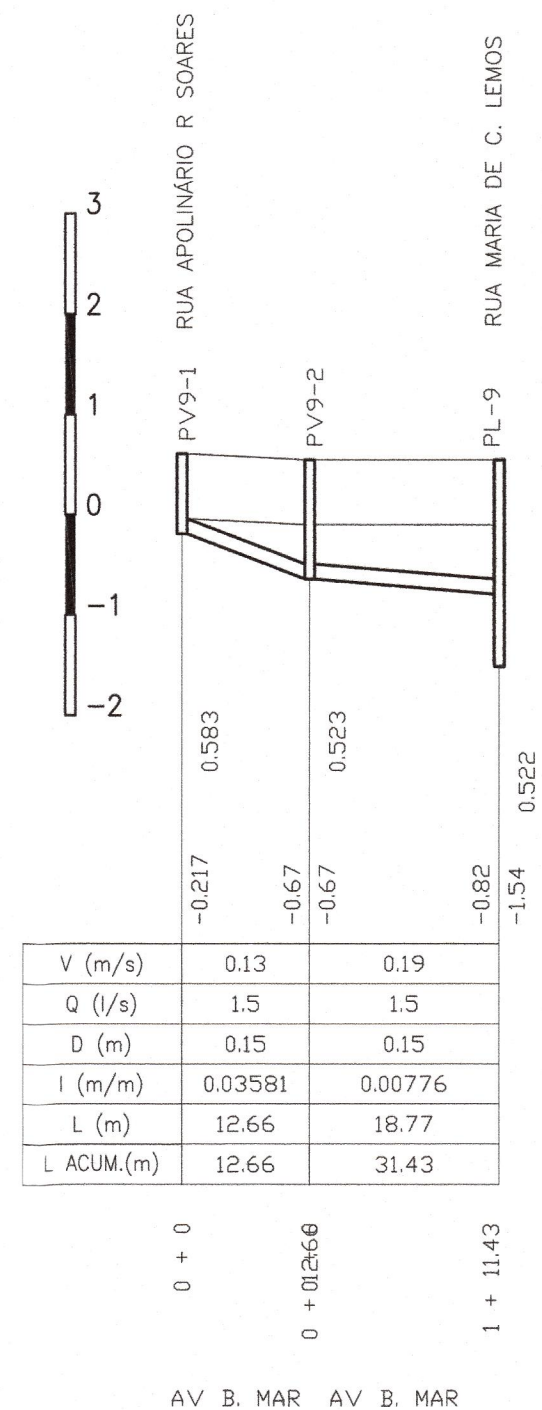
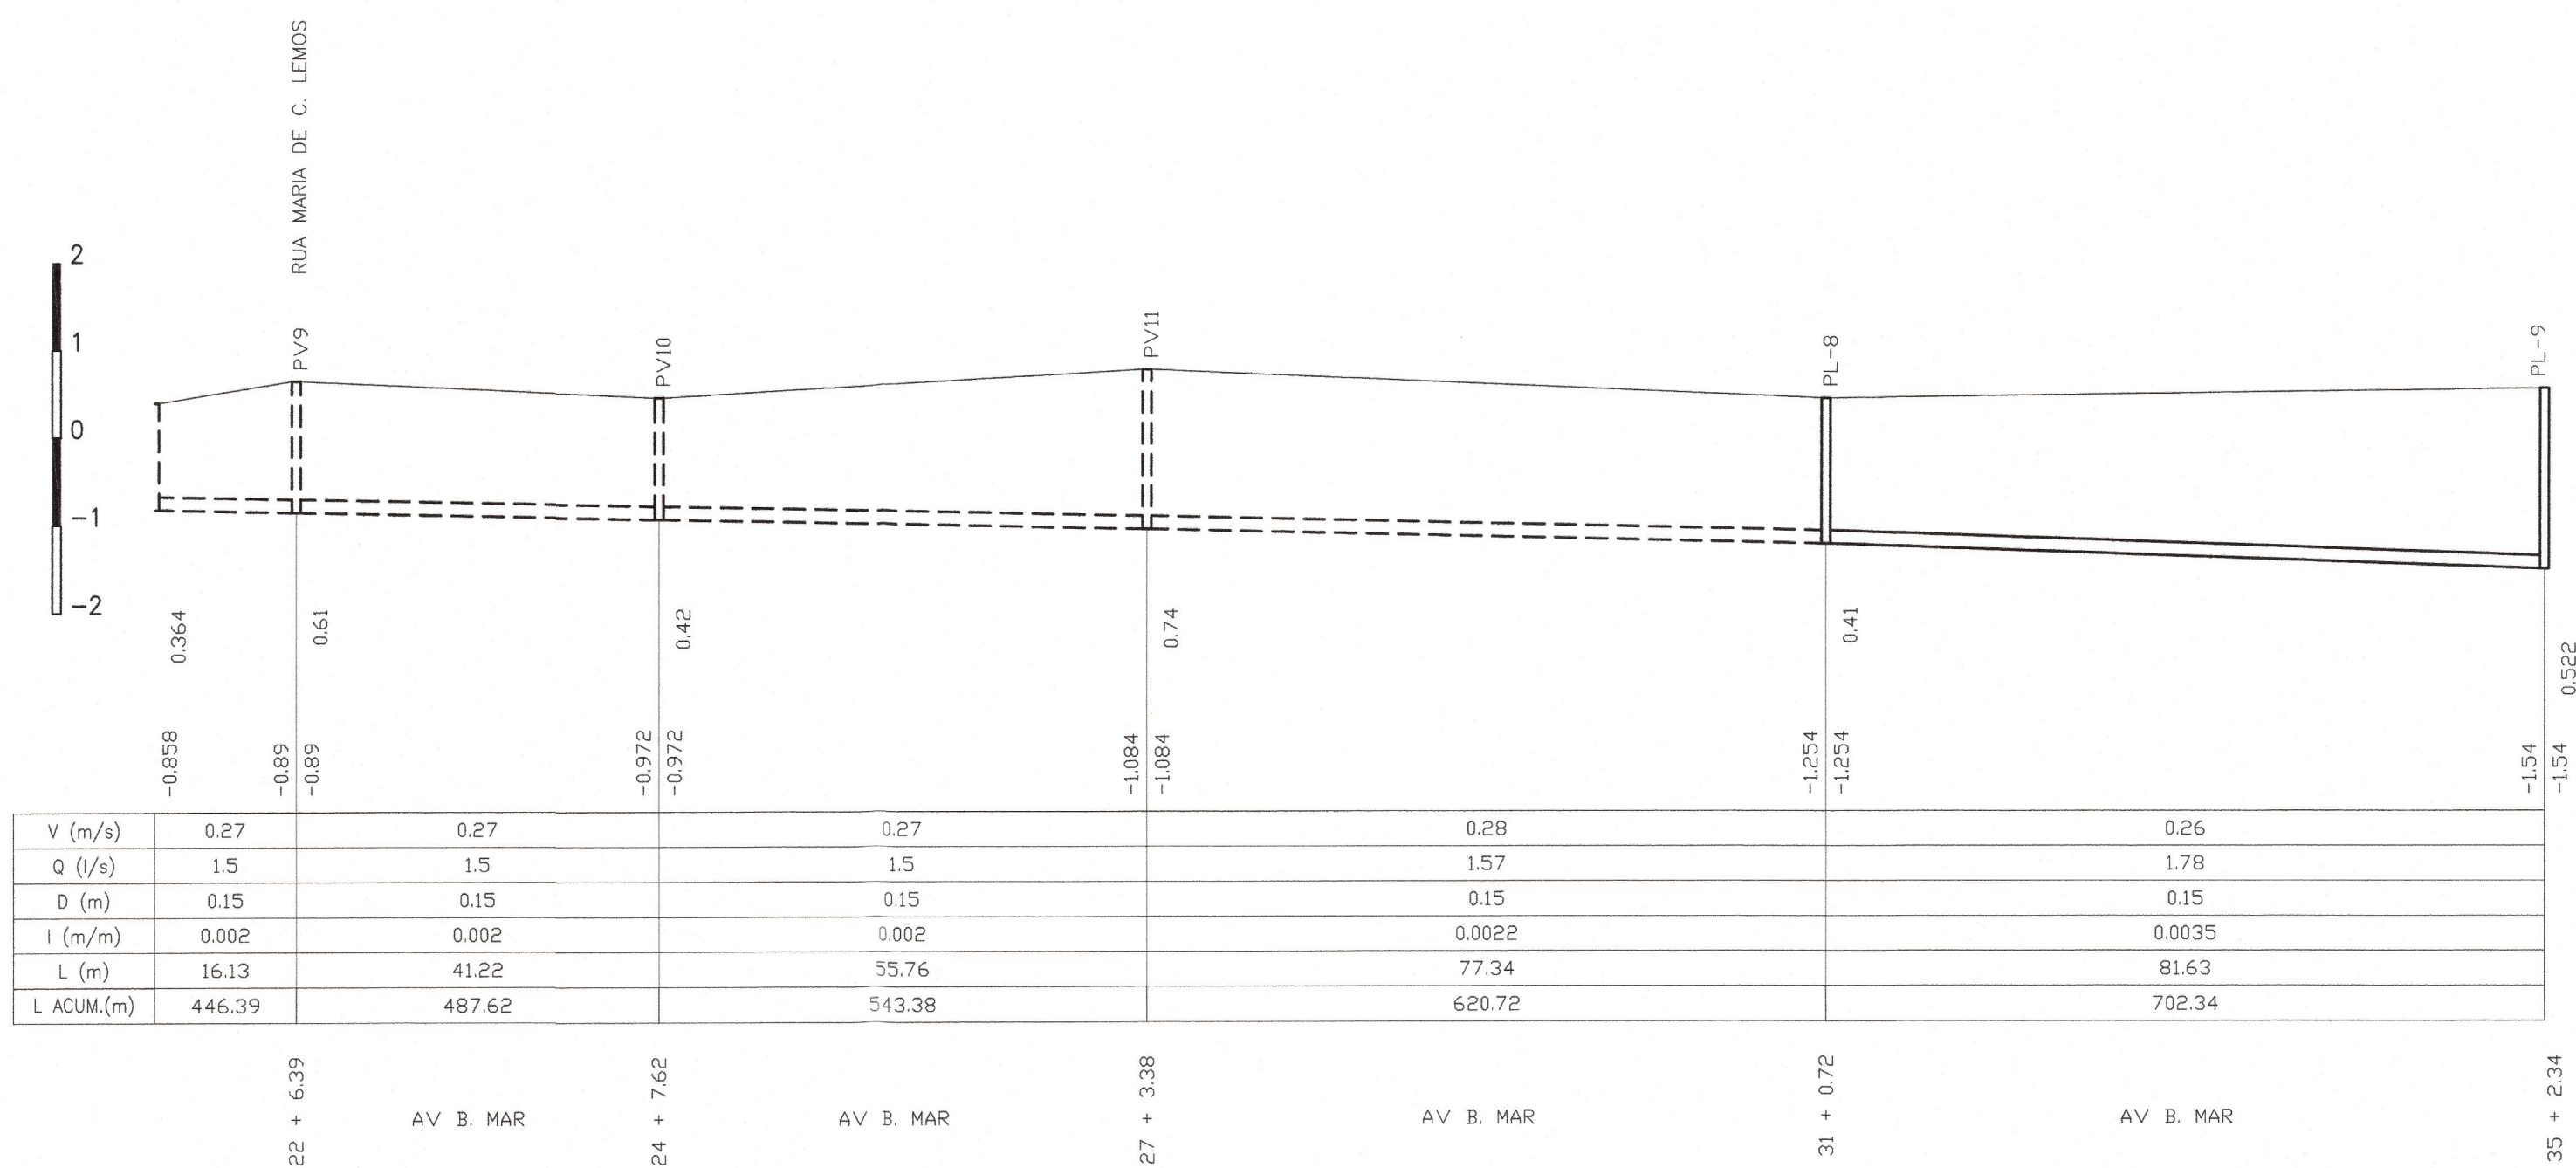



VISTA EM PERFIL

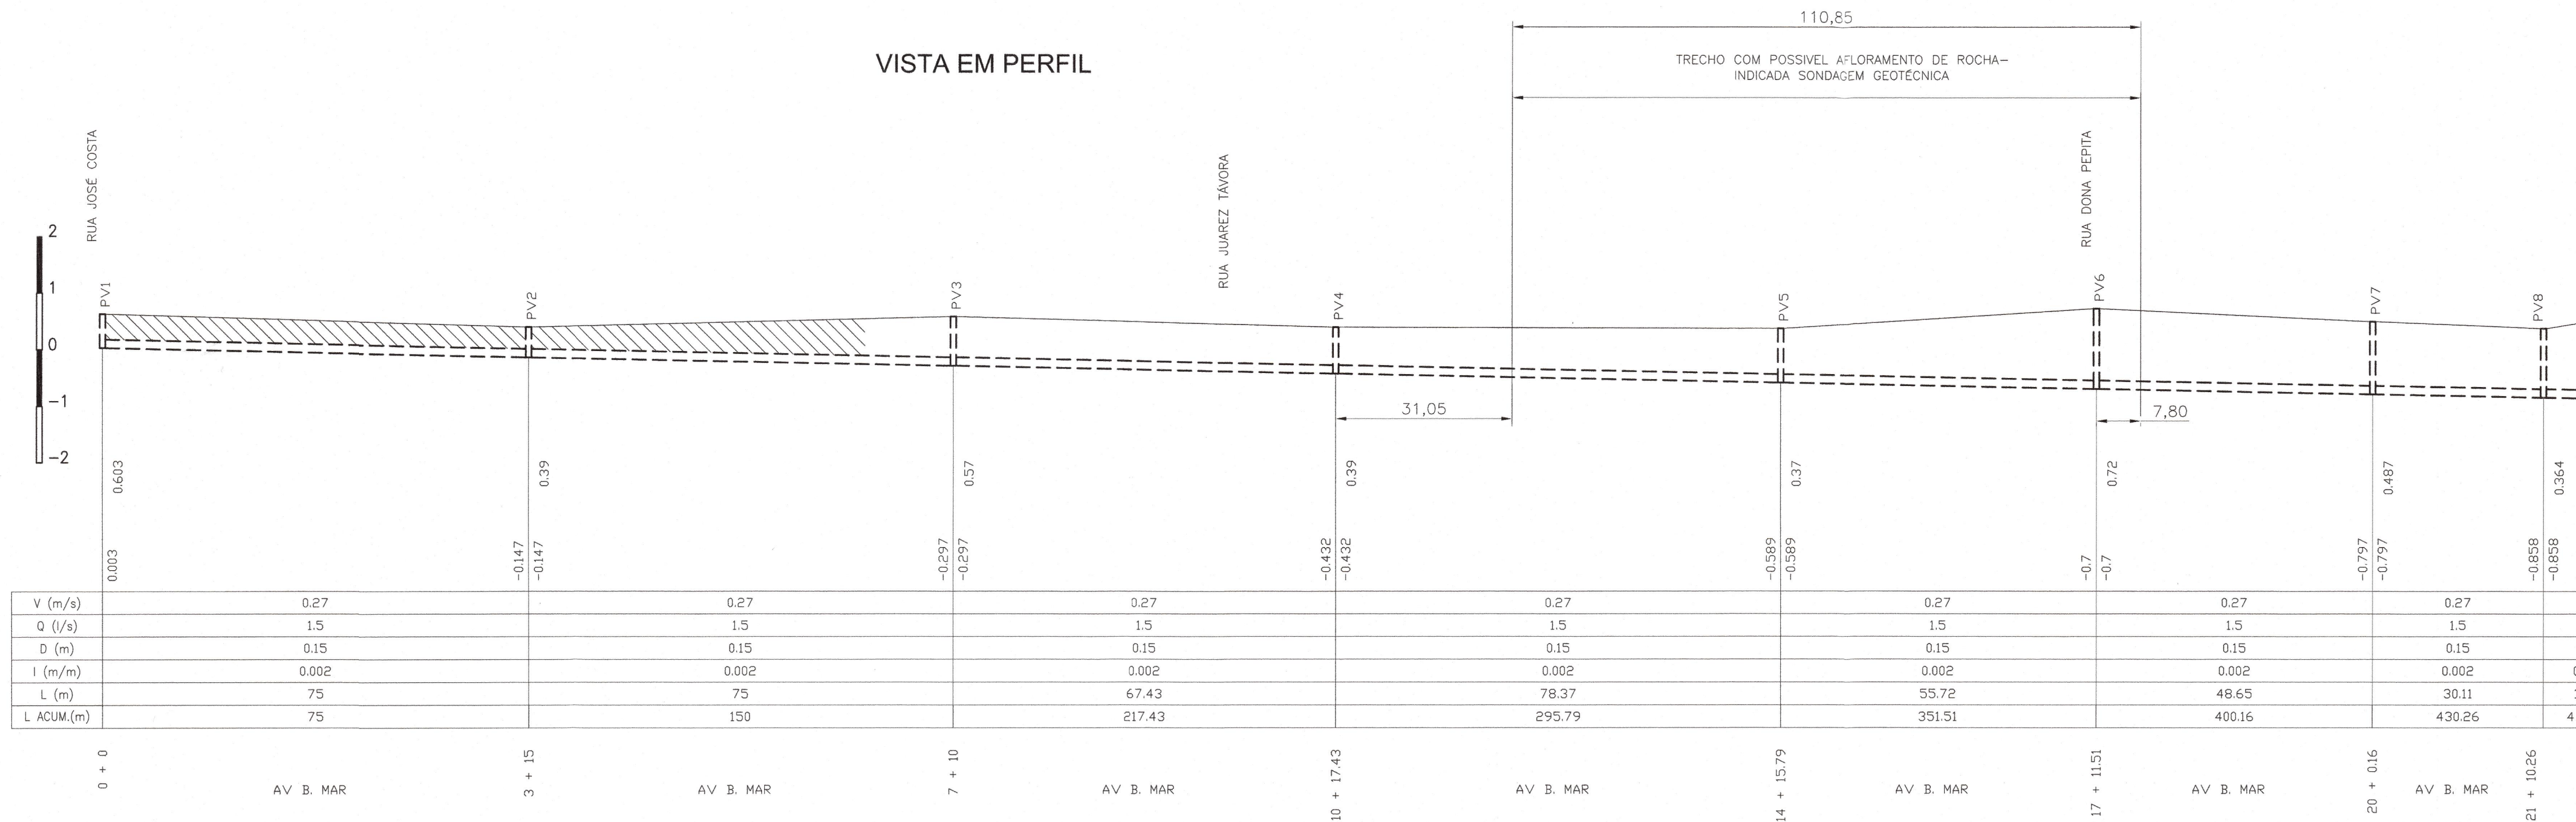

NOTAS GERAIS

1. DIMENSÕES EM METROS(m).
2. ELEVACÕES EM METROS(m).
3. COTAS ATUALIZADAS PARA O RN DO AS BUILT DA PROLAGOS
4. COORDENADAS NORTE / ESTE DE PARTIDA ARBITRADAS PELO GOOGLE EARTH.
5. DATUM HORIZONTAL WGS84 ZONA 23S

LEGENDA

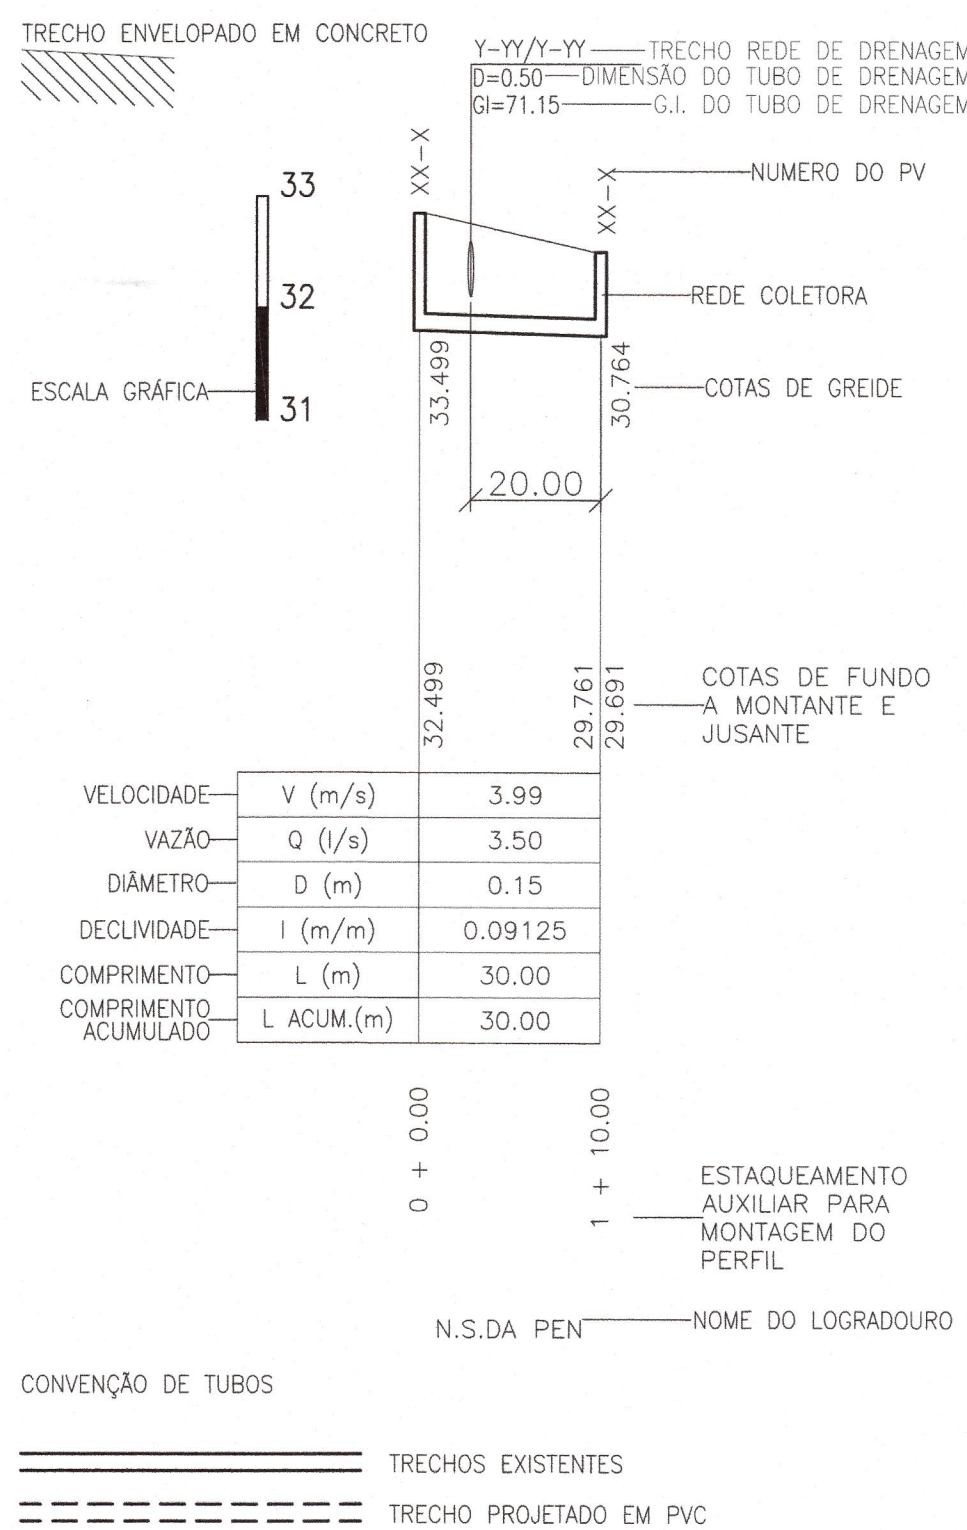[illegible]