



1. DIMENSÕES EM METROS(m).


ESCALA 1:25

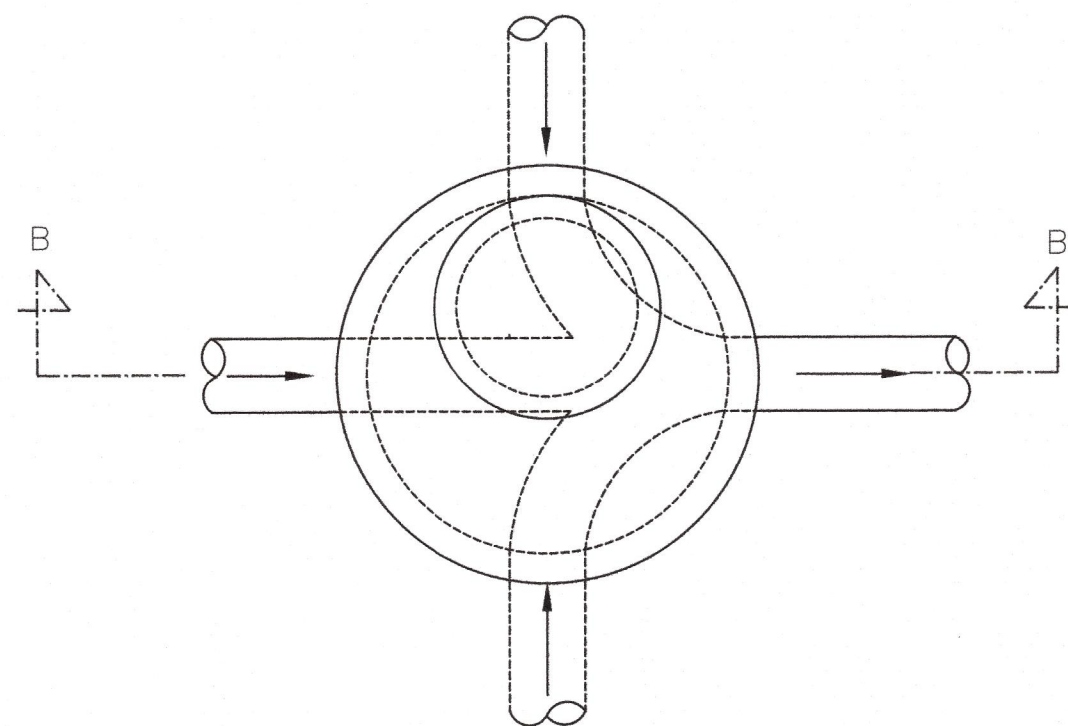

PLANTA

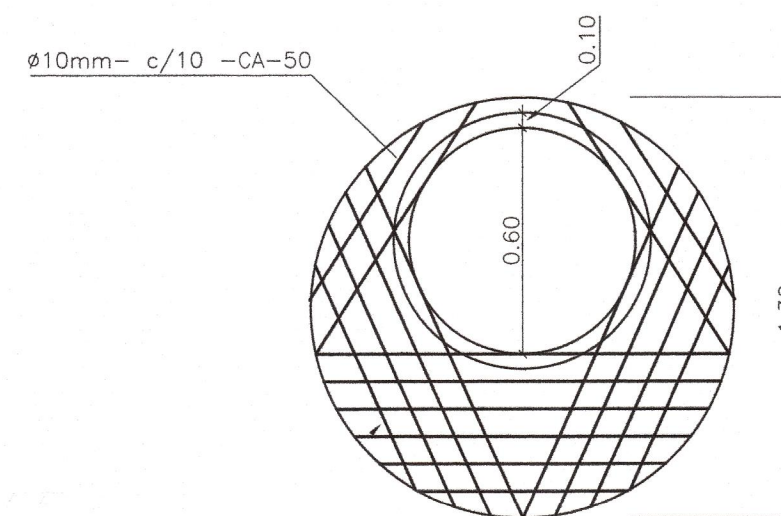

PLANTA DA LAJE CAPOEIRA

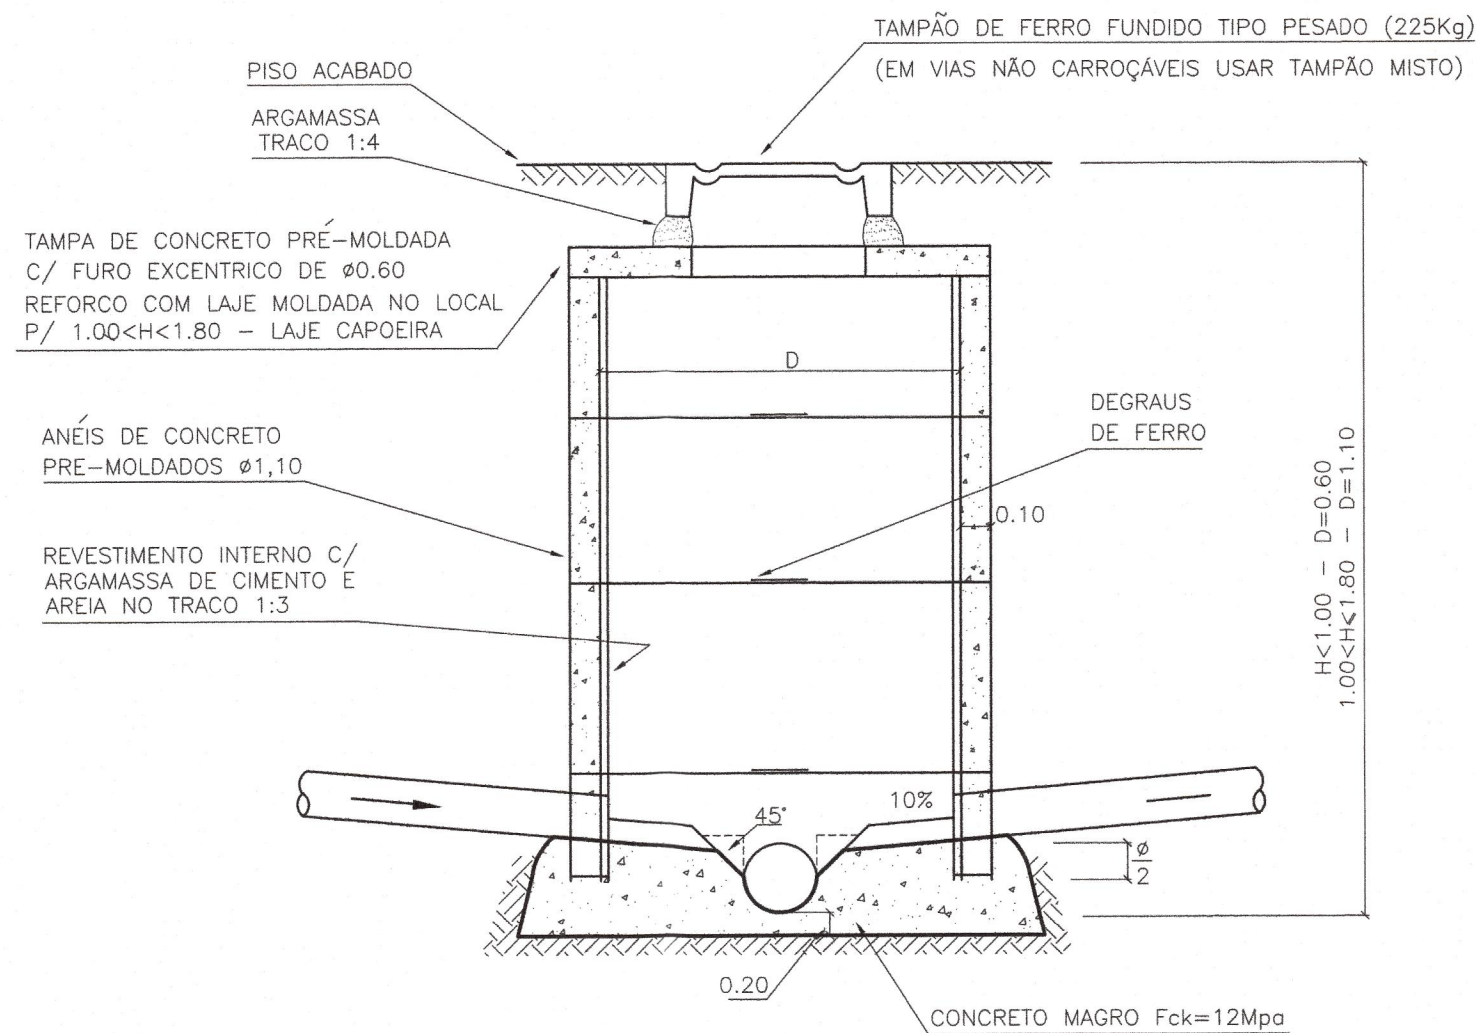

CORTE B-B

[illegible]