



LOCALIZAÇÃO
ESCALA: SEM ESCALA

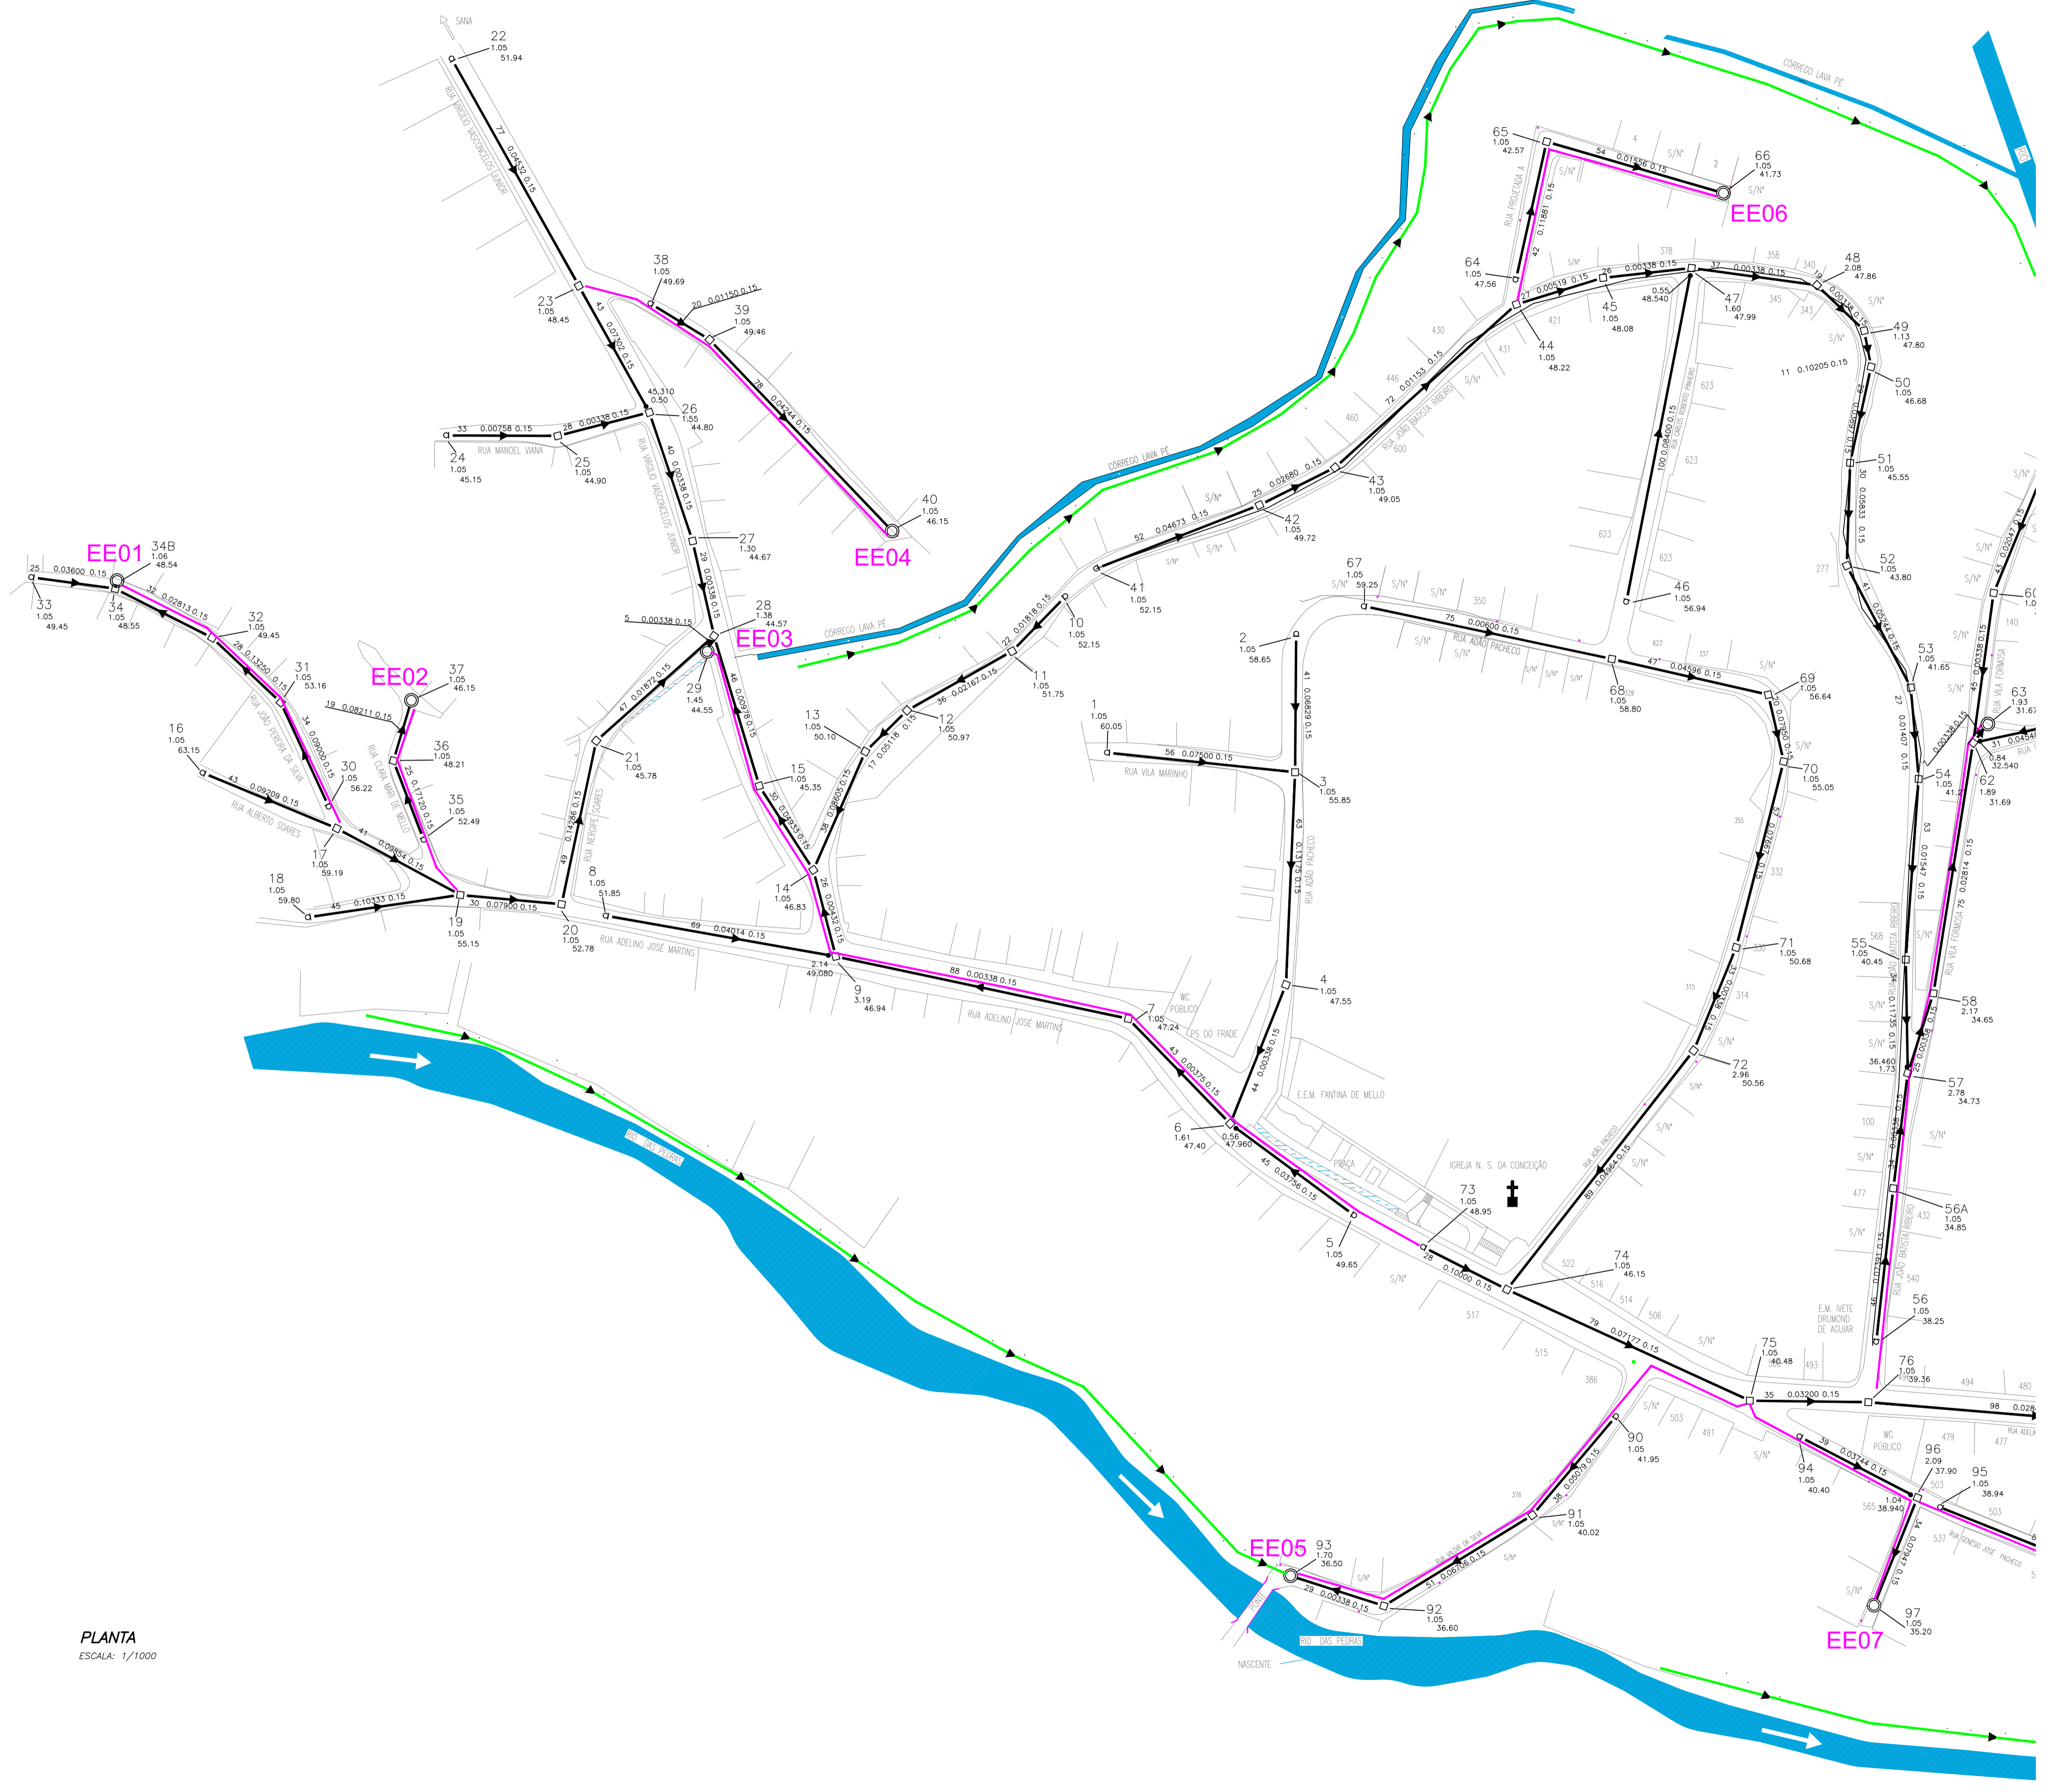

QUANTITATIVO			
ITEM	DESCRIÇÃO	MAT.	QUANT.
01	TUBO DeFofo PONTA/BOLSA (REDE AÉREA)	DN200 PVC	1095m
02	TUBO PVC CORRUGADO PONTA/BOLSA (REDE ENTERRADA)	DN150 PVC	3825m
03	TUBO DeFofo PONTA/BOLSA (RECALQUE)	DN100 PVC	1425m
04	POÇO DE VISITA	UNID	102
05	CURVA 22° COM BOLSAS	DN200 FD	16
06	CURVA 45° COM BOLSAS	DN200 FD	10
07	PILARETE SUPORTE REDE AÉREA (QUANTIDADE ESTIMADA)	CONCR.	366

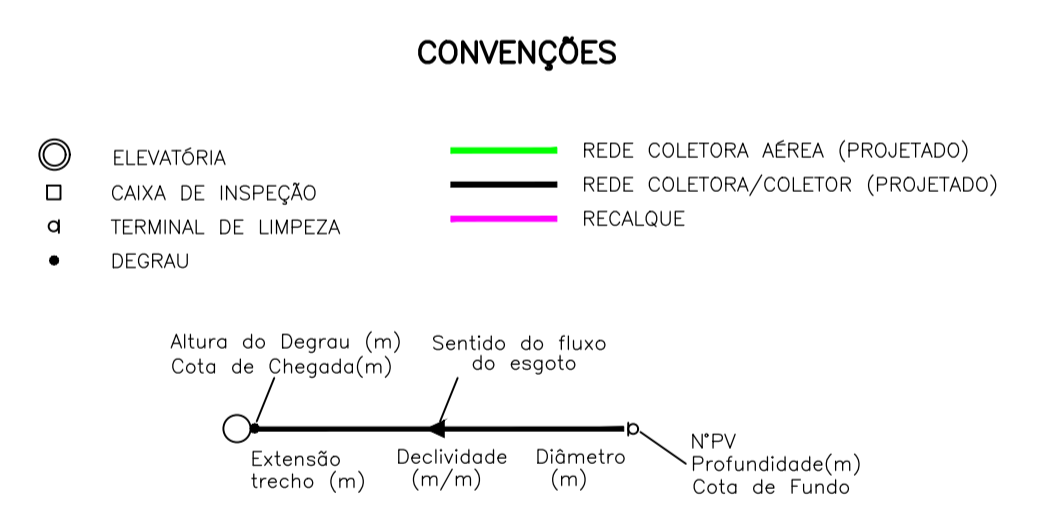

PLANTA
ESCALA: 1/1000

00	EMISSÃO INICIAL			
REV.	DESCRIÇÃO	APROVAÇÃO	DESENHO	DATA
CONTRATANTE:				
PROJETO:		<p>PREFEITURA MUNICIPAL DE MACAÉ</p>		
OBRA:		<p>SISTEMA DE ESGOTAMENTO SANITÁRIO DE MACAÉ/RJ</p>		
<p>FRADE REDE DE ESGOTO – PROJETO BÁSICO PLANTA GERAL</p>		<p>DESENHO Nº</p> <p style="font-size: 2em; text-align: center;">01</p>		
ASSINATURA:		DATA: JANEIRO/2022		
RESPONSÁVEL TÉCNICO:		ESCALA: INDICADA		
		DESENHO:		